
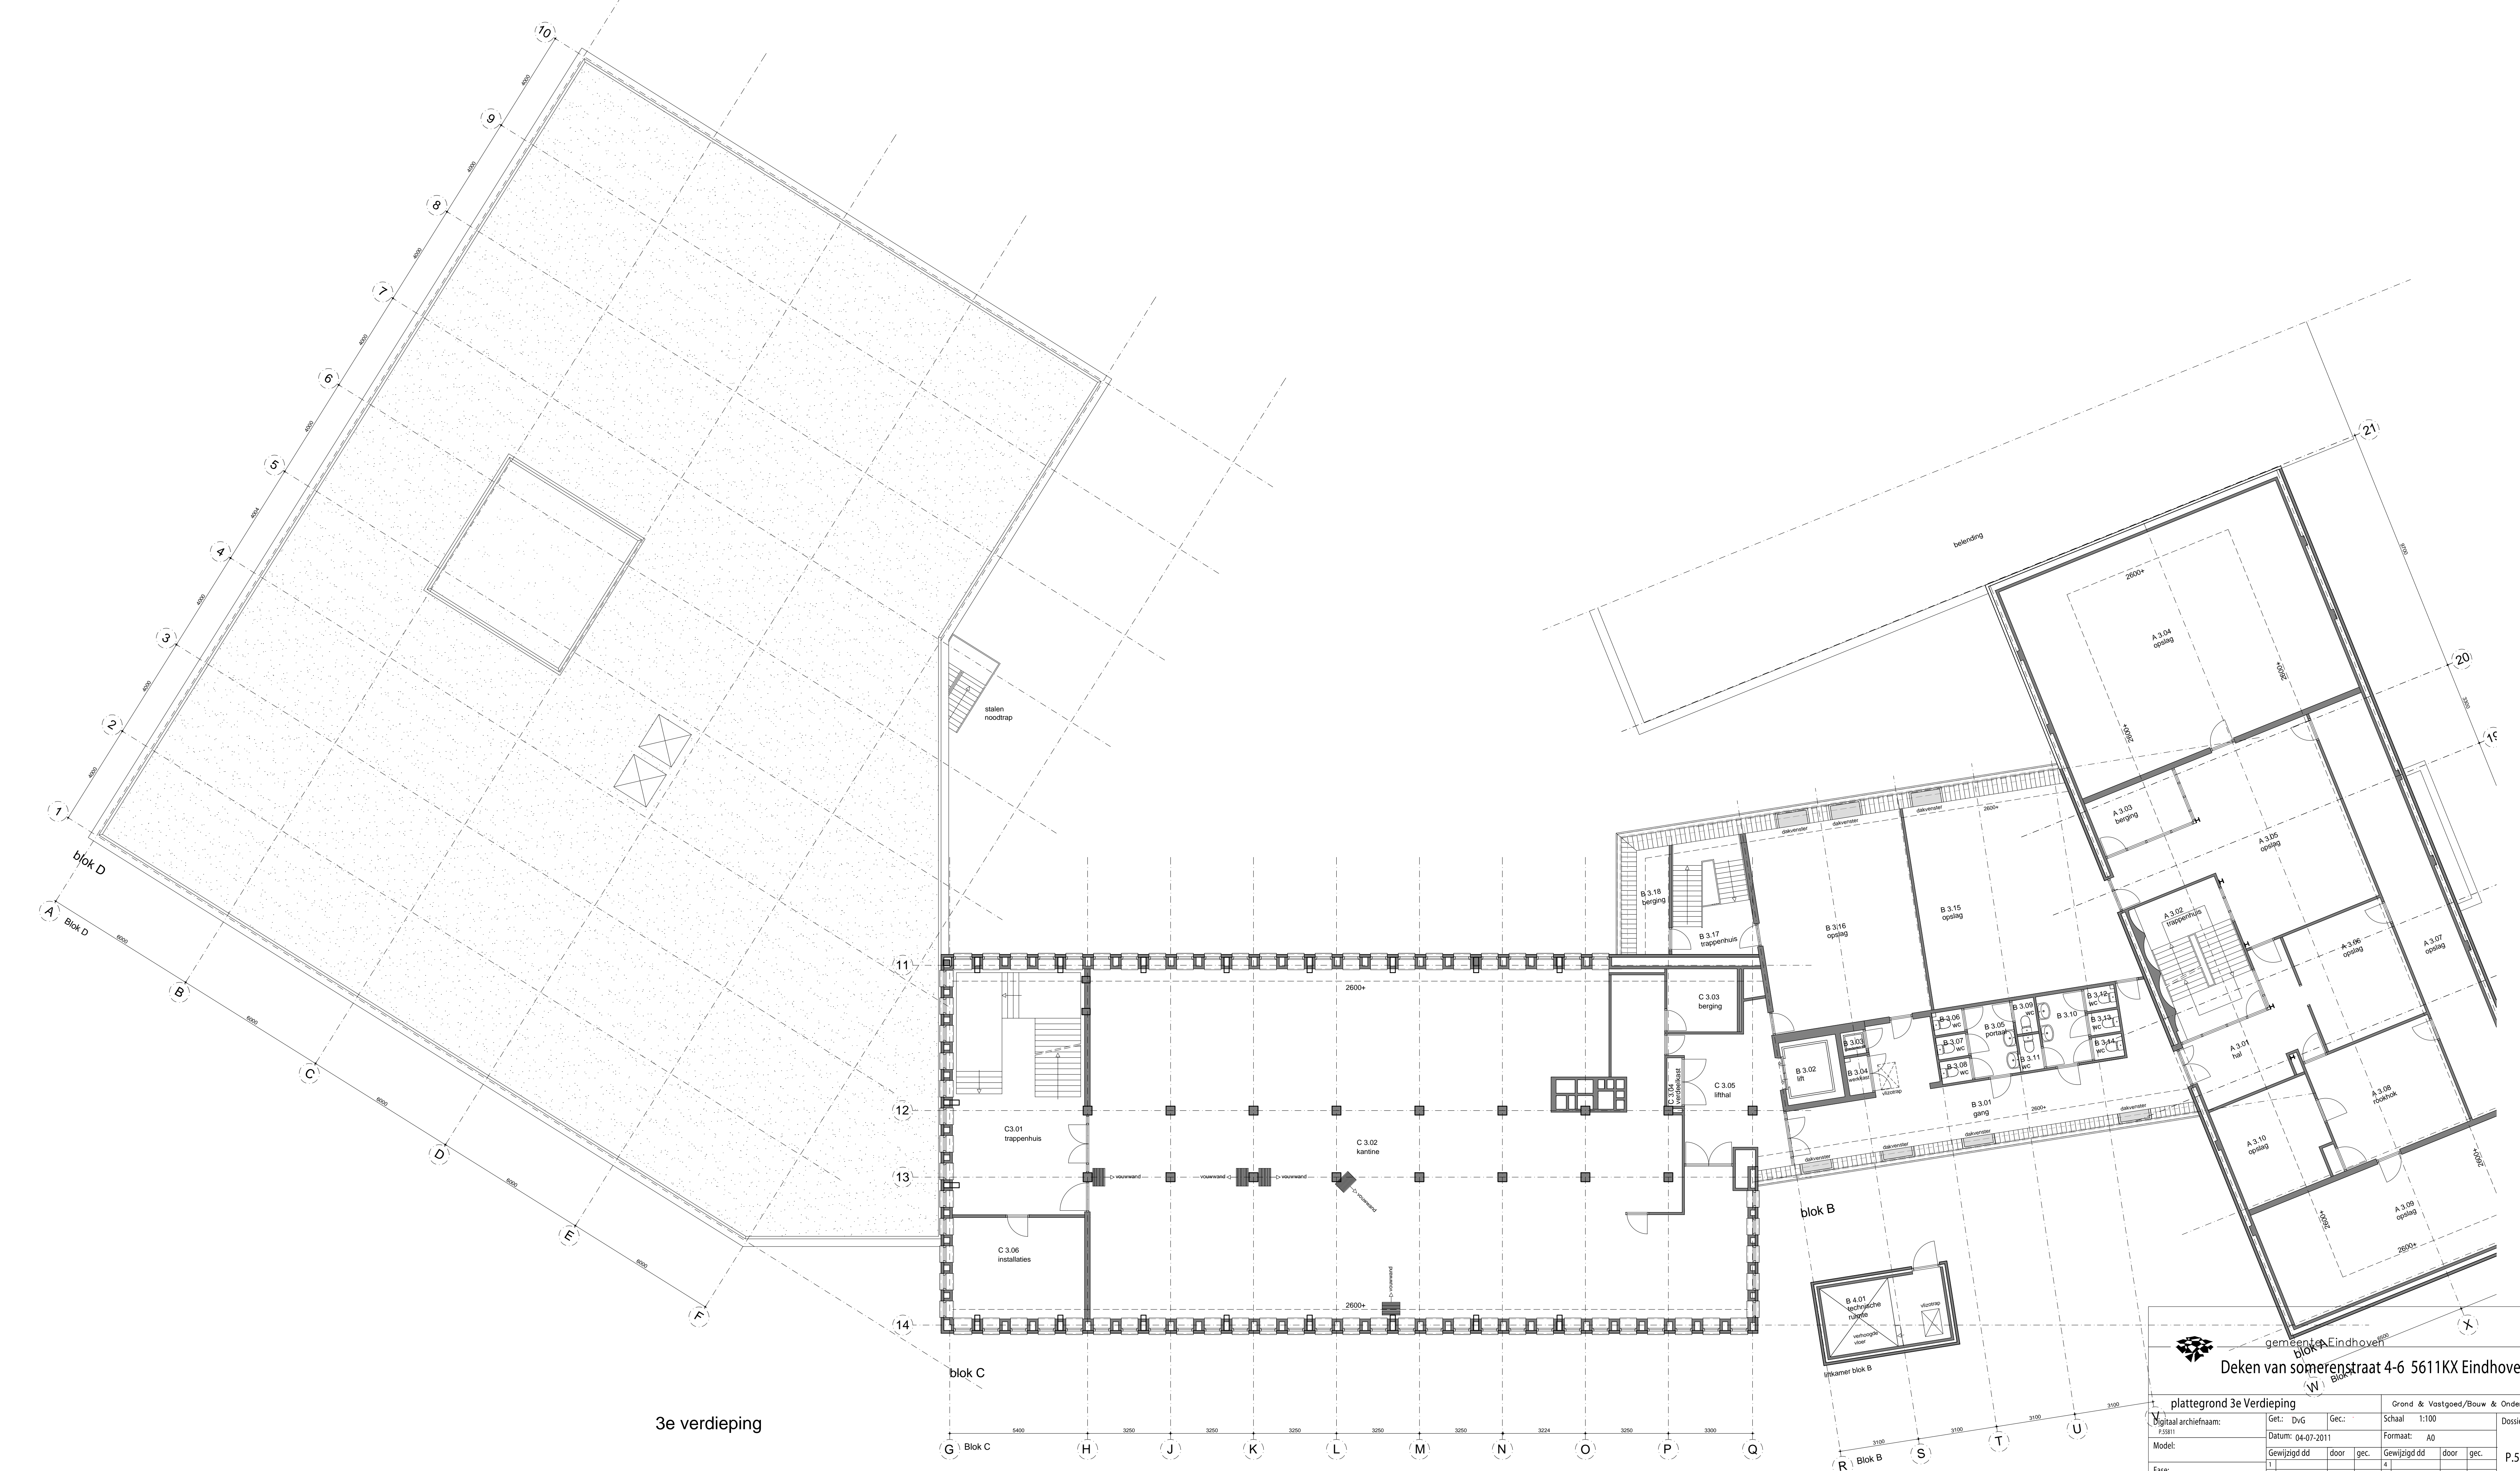


Kelder

| | | | |
|---|--------------------------|--|--------------------------|
|  gemeente Eindhoven | | Deken van somerenstraat 4-6 5611KX Eindhoven | |
| plattegrond kelder | | Grond & Vastgoed/Bouw & Onderhoud | |
| Digitaal archiefnaam: | Get.: DvG | Gec.: | Schaal: 1:100 |
| Model: | Datum: 04-07-2011 | Formaat: A0 | Dossiernr.: |
| Fase: | 1 Gewijzigd dd door gec. | 2 Gewijzigd dd door gec. | 3 Gewijzigd dd door gec. |
| | | | P.55811 |
| | | | B01 |




3e verdieping

gemeente Eindhoven
 Deken van somerenstraat 4-6 5611KX Eindhoven

| | | | | | |
|---------------------------|-------------------|-------|---------------|-----------------------------------|----------|
| plattegrond 3e verdieping | | | | Grond & Vastgoed/Bouw & Onderhoud | |
| Digitaal archiefnaam: | Get.: DvG | Geç.: | Schaal: 1:100 | Dossiernr.: | Bladnr.: |
| Model: | Datum: 04-07-2011 | Geç.: | Formaat: A0 | P.55811 | B05 |
| Fase: | Gewijzigd dd | door | geç. | Gewijzigd dd | door |
| | 1 | | | 4 | |
| | 2 | | | 5 | |
| | 3 | | | 6 | |



2e verdieping

| | | | |
|--|-----------------------------|-----------------------------------|---------------------|
|  gemeente Eindhoven Deken van somerenstraat 4-6 5611KX Eindhoven | | | |
| plattegrond 2e verdieping | | Grond & Vastgoed/Bouw & Onderhoud | |
| Digitaal archiefnaam: | Get.: DvG | Gec.: | Schaal: 1:100 |
| Model: | Datum: 04-07-2011 | Formaat: A0 | Dossiernr.: |
| Fase: | Gewijzigd dd 1 2 3 | door S S S | gec. S S S |
| | | | P.55811 |
| | | | B04 |




1e verdieping

gemeente Eindhoven
Deken van somerenstraat 4-6 5611KX Eindhoven

| | | | | | | | |
|--------------------------|-------------------|----------|--------|-----------------------------------|-------------|----------|-----|
| plattgrond 1e verdieping | | | | Grond & Vastgoed/Bouw & Onderhoud | | | |
| Digitaal archiefnaam: | Get: DvG | Gec: : | Schaal | 1:100 | Dossiernr.: | Bladnr.: | |
| Model: | Datum: 04-07-2011 | Formaat: | A0 | | P.55811 | | B03 |
| Fase: | Gewijzigd dd | door | gec. | Gewijzigd dd | door | gec. | |
| | 1 | | | 4 | | | |
| | 2 | | | 5 | | | |
| | 3 | | | 6 | | | |



Begane grond

| | | | | |
|---|--------------|-----------------------------------|-------------------|--------------|
|  gemeente Eindhoven Deken van somerenstraat 4-6 5611KX Eindhoven | | Grond & Vastgoed/Bouw & Onderhoud | | Bladnr: |
| plattegrond Begane grond | | Schaal 1:100 | | Dossiernr: |
| Digitaal archiefnaam: | Get: DvG | Gec: : | Datum: 04-07-2011 | Bladnr: |
| Model: | Gewijzigd dd | door | gec. | Gewijzigd dd |
| Fase: | 1 | | | 2 |
| | 2 | | | 3 |
| | 3 | | | 4 |
| | | | | 5 |
| | | | | 6 |
