


BIJLAGE: BEGRENZING PLANGEBIED DEKEN VAN SOMERENSTRAAT

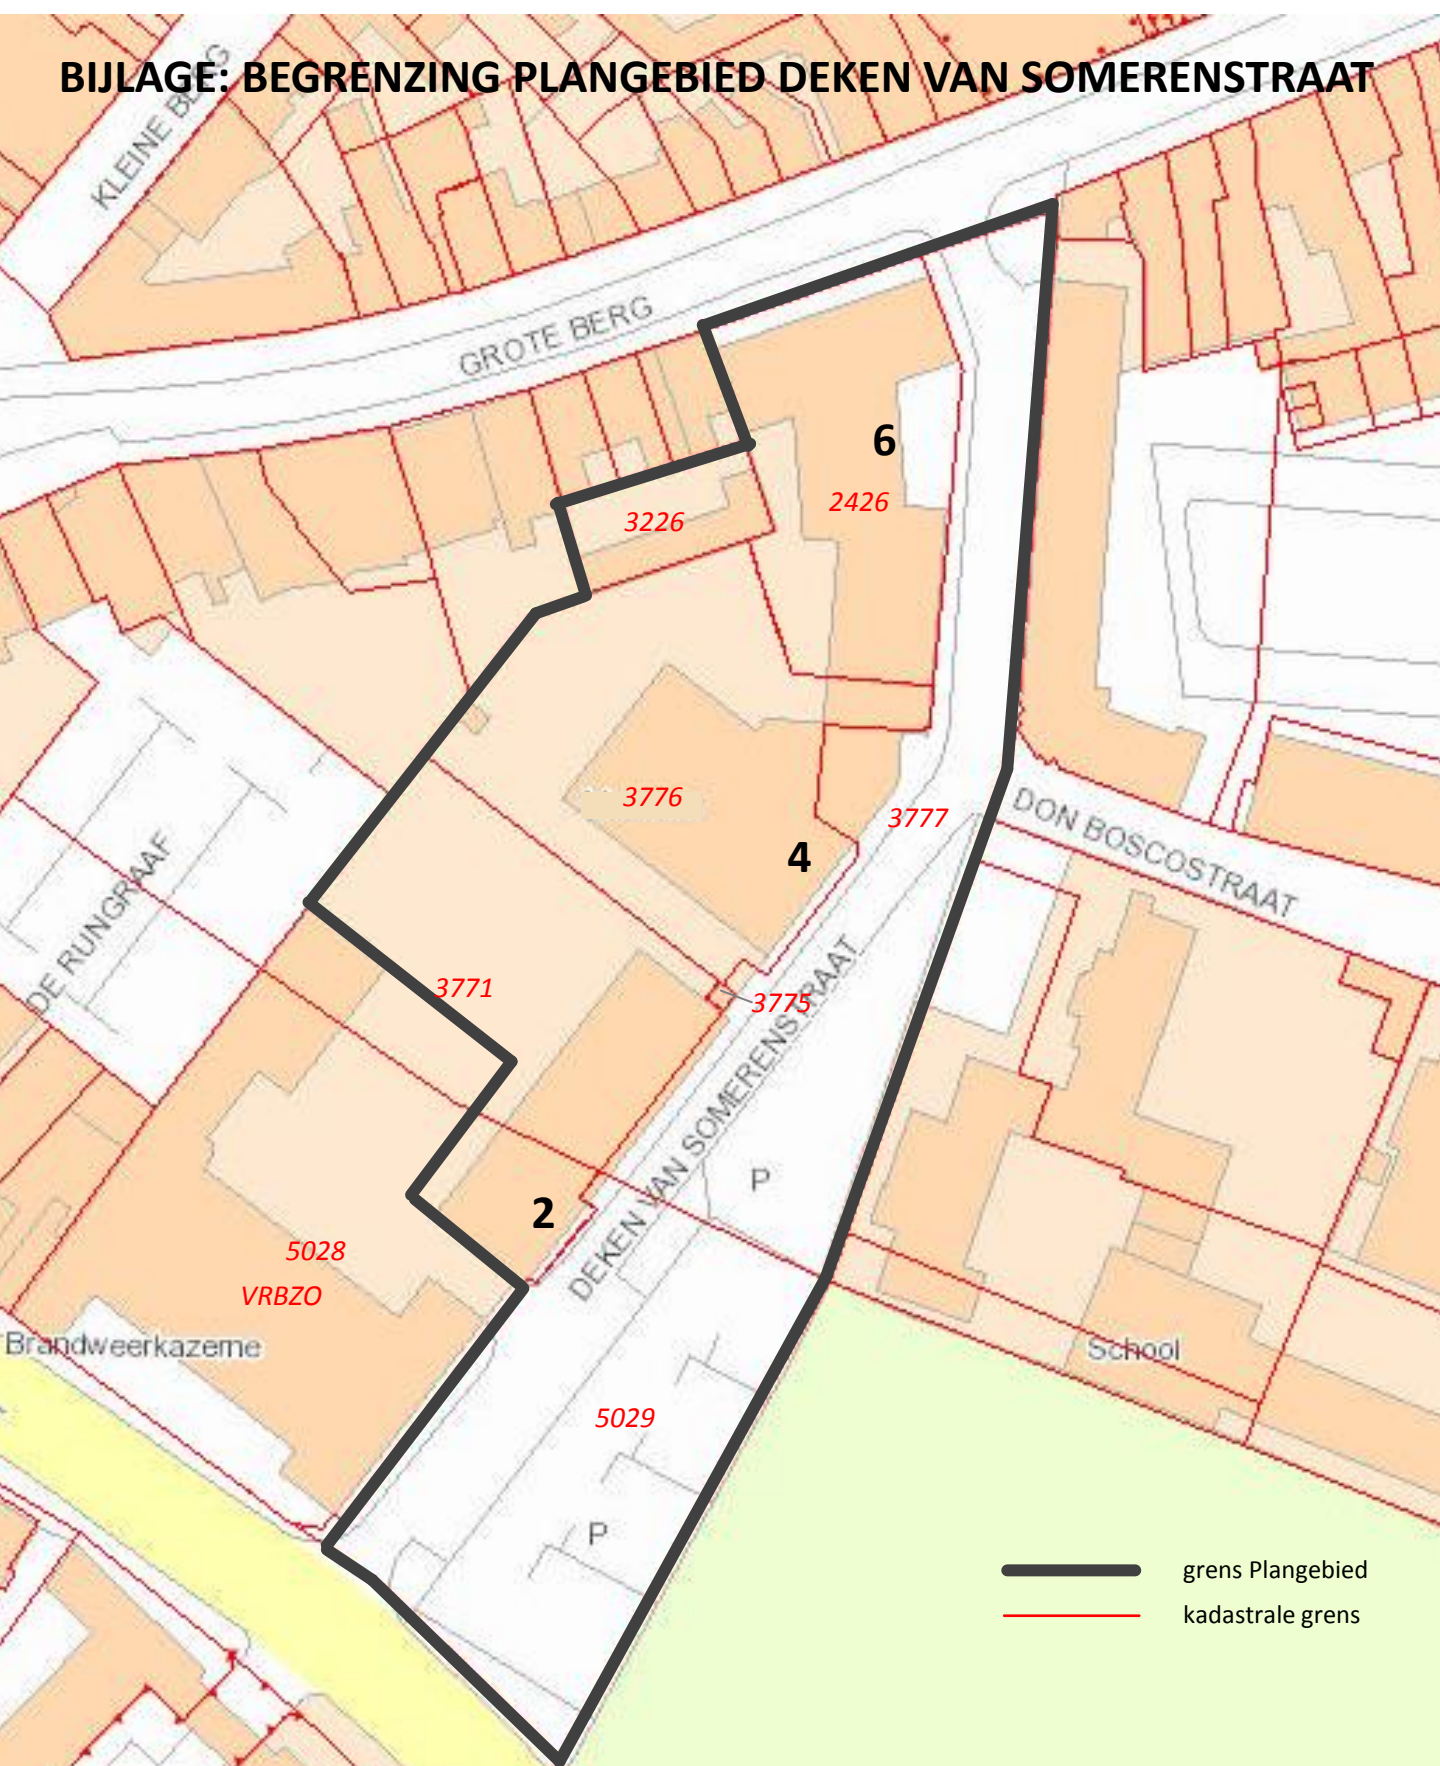

- grens Plangebied
- kadastrale grens

NB: tussen de gemeente en de VRBZO is afgesproken, in het kader van het leegmaken van DvS 2, dat het terrein bij de brandweerkazerne wordt gesplitst. Huidig perceel 3771 meet 2010 m². Afspraak is dat een terrein van 2010 m² wordt meeverkocht met DvS 2. Deze kaart met plangrens geeft indicatief aan waar de grens dan zal lopen (circa 4 m² uit de noordwestelijke rooilijn van gebouw DvS 2).