


renvooi

- 301 installaties
- 302 kantine
- 303 keuken
- 304 verdeelkast
- 305 berging
- 306 berging PTT
- 307 werkruimte
- 308 A expositieruimte BKR
- 308 B
- 309 administratie BKR
- 310 opslag BKR
- 311 "
- 312 "
- 313 "

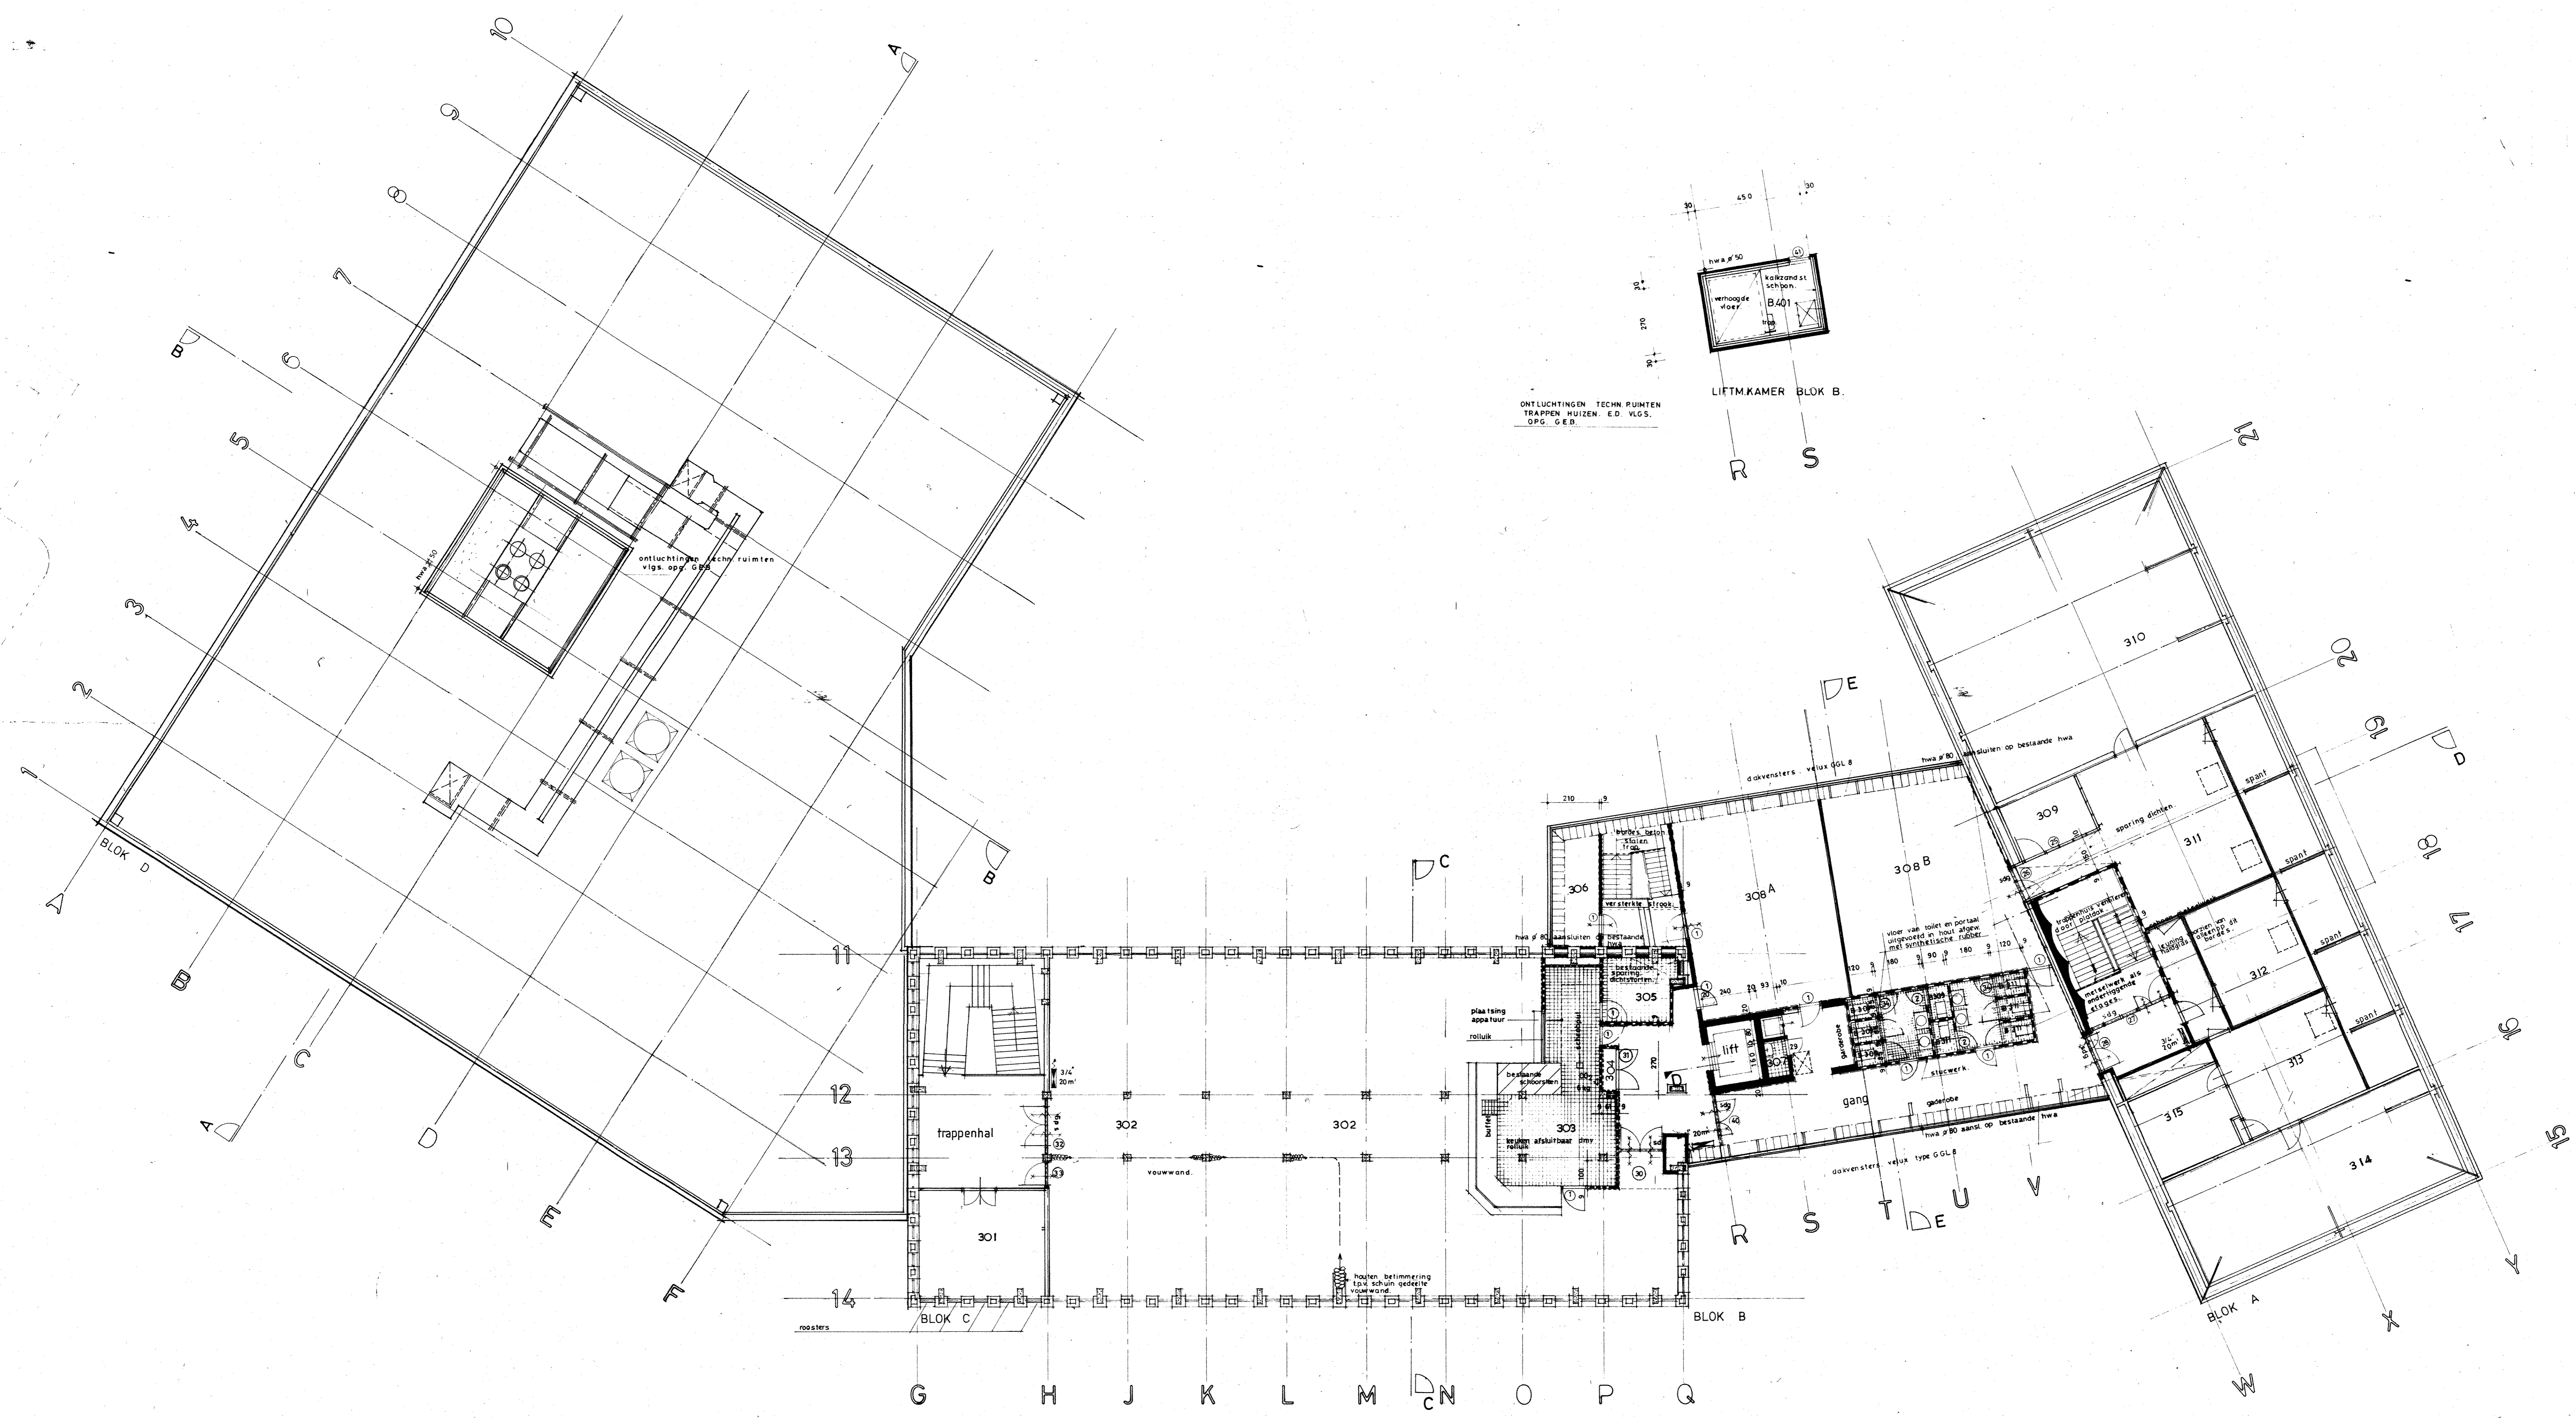

ONTLUCHTINGEN TECHN. RUIMTEN  
TRAPPEN HUIZEN E.D. VLGS.  
DPS. GEB.

LITTKAMER BLOK B.  
R S

ONDERWERP - REVISIE TEKENING -		SCHAAL	WUZINGEN
3 <sup>o</sup> verdieping		1:50	A 14. 12. 1982
		DATUM 04.12.1982	B 11. 05. 1983
		GET. GEB.	C 10-1-1993
		GEZ.	D
		FORMAAT A G	E

**BURO VOOR ARCHITECTUUR & STEDEBOUW**  
**GOVERS BV ARCHITECTEN BNA**  
 KEN HAAGESTRAAT 5  
 3115 JZ ROTTERDAM  
 TELEFOON 010 430402-4 46254

WERK  
 gemeentelijke sociale dienst  
 eindhoven

ARCHIEF NR  
**33381** | R5